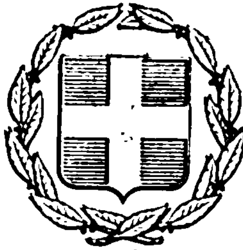


ΕΦΗΜΕΡΙΣ ΤΗΣ ΚΥΒΕΡΝΗΣΕΩΣ
ΤΗΣ ΕΛΛΗΝΙΚΗΣ ΔΗΜΟΚΡΑΤΙΑΣ

ΕΝ ΑΘΗΝΑΙΣ ΤΗ, 9 ΙΟΥΛΙΟΥ 1976 | ΤΕΥΧΟΣ ΤΕΤΑΡΤΟΝ | ΑΡΙΘΜΟΣ ΦΥΛΛΟΥ 200

ΠΕΡΙΕΧΟΜΕΝΑ

ΑΠΑΛΛΟΤΡΙΩΣΕΙΣ

ΑΠΟΦΑΣΕΙΣ

Ἀριθ. 8.505. (1)

Περὶ καθορισμοῦ ὁρίων αἰγιαλοῦ καὶ παραλίας εἰς θέσιν «Παραλία» Κοινότητος Λουκισίων Ν. Βοιωτίας.

Ο ΝΟΜΑΡΧΗΣ ΕΥΒΟΙΑΣ

Ἔχοντες ὑπ' ὄψει:

1. Τὰς διατάξεις τοῦ ἄρθρου τοῦ Α.Ν. 2344/40.
2. Τὴν ὑπ' ἀριθ. Χ 26 7/6982/7.9.1968 Δ/γὴν τοῦ Ὑπουργείου Οἰκονομικῶν.
3. Τὴν ὑπ' ἀριθ. Δ 8565/6433/68 Δ/γὴν τοῦ Ὑπουργείου Οἰκονομικῶν, δι' ἧς ἐκοινοποιήθη ἡ ὑπ' ἀριθ. 66/68 ἐγκύκλιος τοῦ ἰδίου Ὑπουργείου.
4. Τὰς διατάξεις τοῦ Α.Ν. 263/68 περὶ προστασίας τῶν Δημοσίων Κτημάτων.
5. Τὴν ἀπὸ 26 Ἀπριλίου 1976 ἔκθεσιν καθορισμοῦ ὁρίου τοῦ αἰγιαλοῦ πλησίον τῆς ἀνωτέρω ἰδιοκτησίας, τῆς κατὰ τὸ ἄρθρ. 5 τοῦ Α. Νόμου 263/68 ἐπιτροπῆς.
6. Τὸ ἀπὸ 15.4.1976 τοπογραφικὸν διάγραμμα τῆς ἐν περιλήψει περιοχῆς, νομίμως τεθεωρημένον ὑπὸ τῆς Τ.Υ.Ν.Ε.
7. Τὴν ἀπὸ 8 Ἰουνίου 1974 αἴτησιν τοῦ ἀνωτέρω ἐνδιαφερομένου.
8. Τὸ ὑπ' ἀριθ. Φ. 187.2/5/76/14.1.1976 ἔγγραφον τοῦ Ἀρχηγείου Ναυτικοῦ δι' οὗ ἐγκρίνονται τὰ ὅρια τοῦ αἰγιαλοῦ ὡς ταῦτα καθωρίσθησαν ὑπὸ τῆς ἀνωτέρω ἐπιτροπῆς, ἀποφασίζομεν:

Ἐπικυροῦμεν τὴν ἀπὸ 26 Ἀπριλίου 1976 ἔκθεσιν τῆς Ἐπιτροπῆς καθορισμοῦ τῶν ὁρίων αἰγιαλοῦ μετὰ τοῦ σχετικοῦ τοπογραφικοῦ διαγράμματος ἐπὶ τοῦ ἀκινήτου παρὰ τὴν θέσιν «Παραλία» Κοινότητος Λουκισίων Ν. Εὐβοίας, ἰδιοκτησίας α) Ἀντωνίου Ξυραφᾶ καὶ β) Νικολ. Γαλέτα, καὶ ἀνατίθεμεν τὰς περαιτέρω ἐνεργείας ἐπὶ τοῦ θέματος τούτου εἰς τὸν Οἰκονομικὸν Ἔφορον Χαλκίδος.

Ἡ παροῦσα δημοσιευθήτω διὰ τῆς Ἐφημερίδος τῆς Κυβερνήσεως.

Ἐν Χαλκίδι τῇ 5 Ἰουνίου 1976


Ὁ Νομάρχης
ΘΕΟΦΡΑΣΤΟΣ ΠΙΜΠΑΗΣ

ΕΚΘΕΣΙΣ

Καθορισμοῦ ὁρίων αἰγιαλοῦ καὶ παραλίας (ἐπανεξέτασις)

Ἐν Χαλκίδι σήμερον τὴν 26ην Ἀπριλίου 1976 ἡμέραν Δευτέραν καὶ ὥραν 11 π.μ. οἱ ὑπογεγραμμένοι: 1) Κων/νος Λεονάρδος, Ἐφορ. Τμηματάρχης Α', 2) Νικόλαος Στεφανίδης, Νομ/κὸς ἐπὶ 4ῳ καὶ 3) Κων/νος Παπαναστασίου, Πλωτάρχης Λ.Σ., ἀποτελοῦντες τὴν ὑπὸ τοῦ ἄρθρου 5 τοῦ Α.Ν. 263/68 προβλεπομένην ἐπιτροπὴν καθορισμοῦ ὁρίων αἰγιαλοῦ, μετ' ἐπιτόπιον μετάβασίν μας εἰς τὴν ἐν θέσει «Παραλία» περιοχῆς Κοινότητος Λουκισίων Βοιωτίας, ἰδιοκτησίαν τῶν 1) Ἀντωνίου Ξυραφᾶ καὶ 2) Νικολάου Γαλέτα, καὶ λαβόντες ὑπ' ὄψει: α) τὴν ἀρχικὴν ἀπὸ 31 Ὀκτωβρίου 1975 ἔκθεσιν τῆς ἰδίας ἐπιτροπῆς, β) τὰς διατάξεις τοῦ ἄρθρ. 5 Α.Ν. 263/68 καὶ ἄρθρ. 1, 2 καὶ 3 τοῦ Α.Ν. 2344/1940, γ) τὸ ὑπὸ τοῦ πολιτ. μηχανικοῦ Βασιλείου Ἀγγ. Μπρακούλια συνταχθὲν τοπογραφικὸν διάγραμμα τῆς περιοχῆς, ὑπὸ ἡμερομηνίαν θεωρήσεως ὑπὸ τῆς ΤΥΝΕ 19 Ἀπριλίου 1976, δ) τὸ ὑπ' ἀριθ. Φ. 187/2/5/76/14.1.76 ἔγγραφον τοῦ Ἀρχηγείου Ναυτικοῦ ὅπερ ἐπανέπεμψεν τὴν ὑπόθεσιν μετὰ ὁδηγιῶν πρὸς ἐπανεξέτασιν, ε) τὴν ἐκ τῆς ἐπιτοπίου μεταβάσεως τῆς ἐπιτροπῆς σχηματισθεῖσαν ἰδίαν ἀντίληψιν περὶ τοῦ ὕψους τοῦ χειμερίου κύματος, προέβημεν, λαβόντες ὑπ' ὄψιν καὶ τὰς διὰ τοῦ ὡς εἴρηται ἐγγράφου τοῦ Ἀρχηγείου Ναυτικοῦ διατυπωθείσας ὁδηγίας, εἰς τὸν καθορισμὸν τῶν ὁρίων τοῦ αἰγιαλοῦ εἰς τὴν ὡς ἄνω περιοχήν, ἅτινα καὶ ἐσημειώσαμεν διὰ τῆς ἐρυθρᾶς καὶ κιτρίνης γραμμῆς.

Ἡ Ἐπιτροπή
ΚΩΝ/ΝΟΣ ΛΕΟΝΑΡΔΟΣ, ΝΙΚ. ΣΤΕΦΑΝΙΔΗΣ
ΚΩΝ. ΠΑΠΑΝΑΣΤΑΣΙΟΥ

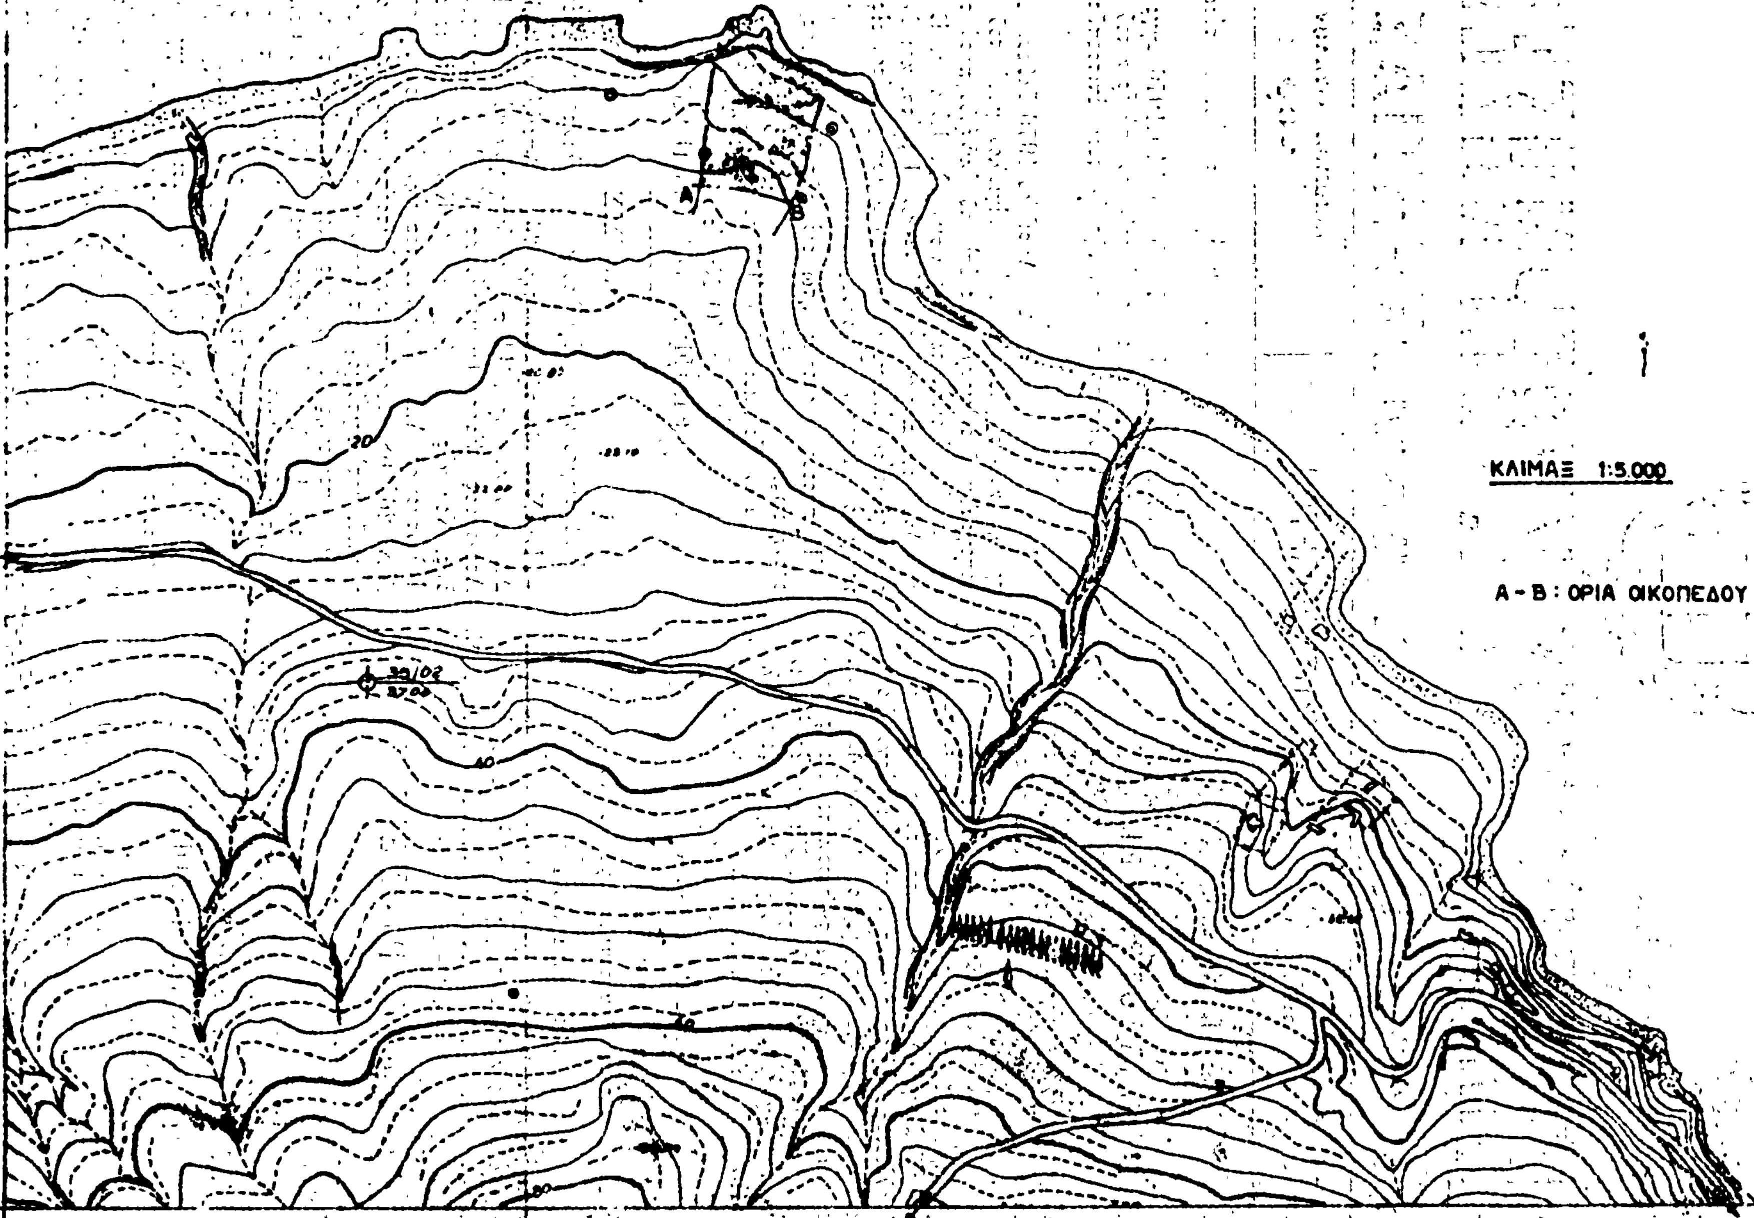

ΕΥΒΟΪΚΟΣ ΚΟΛΠΟΣ
ΚΛΙΜΑΞ 1:5.000
Α - Β : ΟΡΙΑ ΟΙΚΟΠΕΔΟΥ
ΟΔΟΣ ΠΡΟΣ ΣΚΡΟΠΟΝΕΡΙ
ΟΔΟΣ ΠΡΟΣ ΧΩΡΙΟΝ ΛΟΥΚΗΣΙΑ
ΟΔΟΣ ΠΡΟΣ
20
40

ΤΟΠΟΓΡΑΦΙΚΟΝ ΔΙΑΓΡΑΜΜΑ ΠΕΡΙΟΧΗΣ
ΠΑΡΑΛΙΑΣ ΛΟΥΚΗΣΙΩΝ ΝΟΜΟΥ ΒΟΙΩΤΙΑΣ
ΠΡΟ ΙΔΙΟΚΤΗΣΙΑΣ (Ν. ΓΑΛΕΤΑ - Α. ΞΥΡΑΦΑ)
ΠΡΟΣ ΚΑΘΟΡΙΣΜΟΝ ΟΡΙΩΝ ΑΙΓΙΑΛΟΥ ΚΑΙ ΠΑΡΑΛΙΑΣ


ΕΘΕΩΡΗΘΗ 19/4/76

ΗΛΕΓΧΘΗ 19/4/76




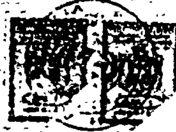

15 ΑΠΡ. 1976

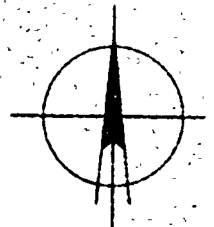



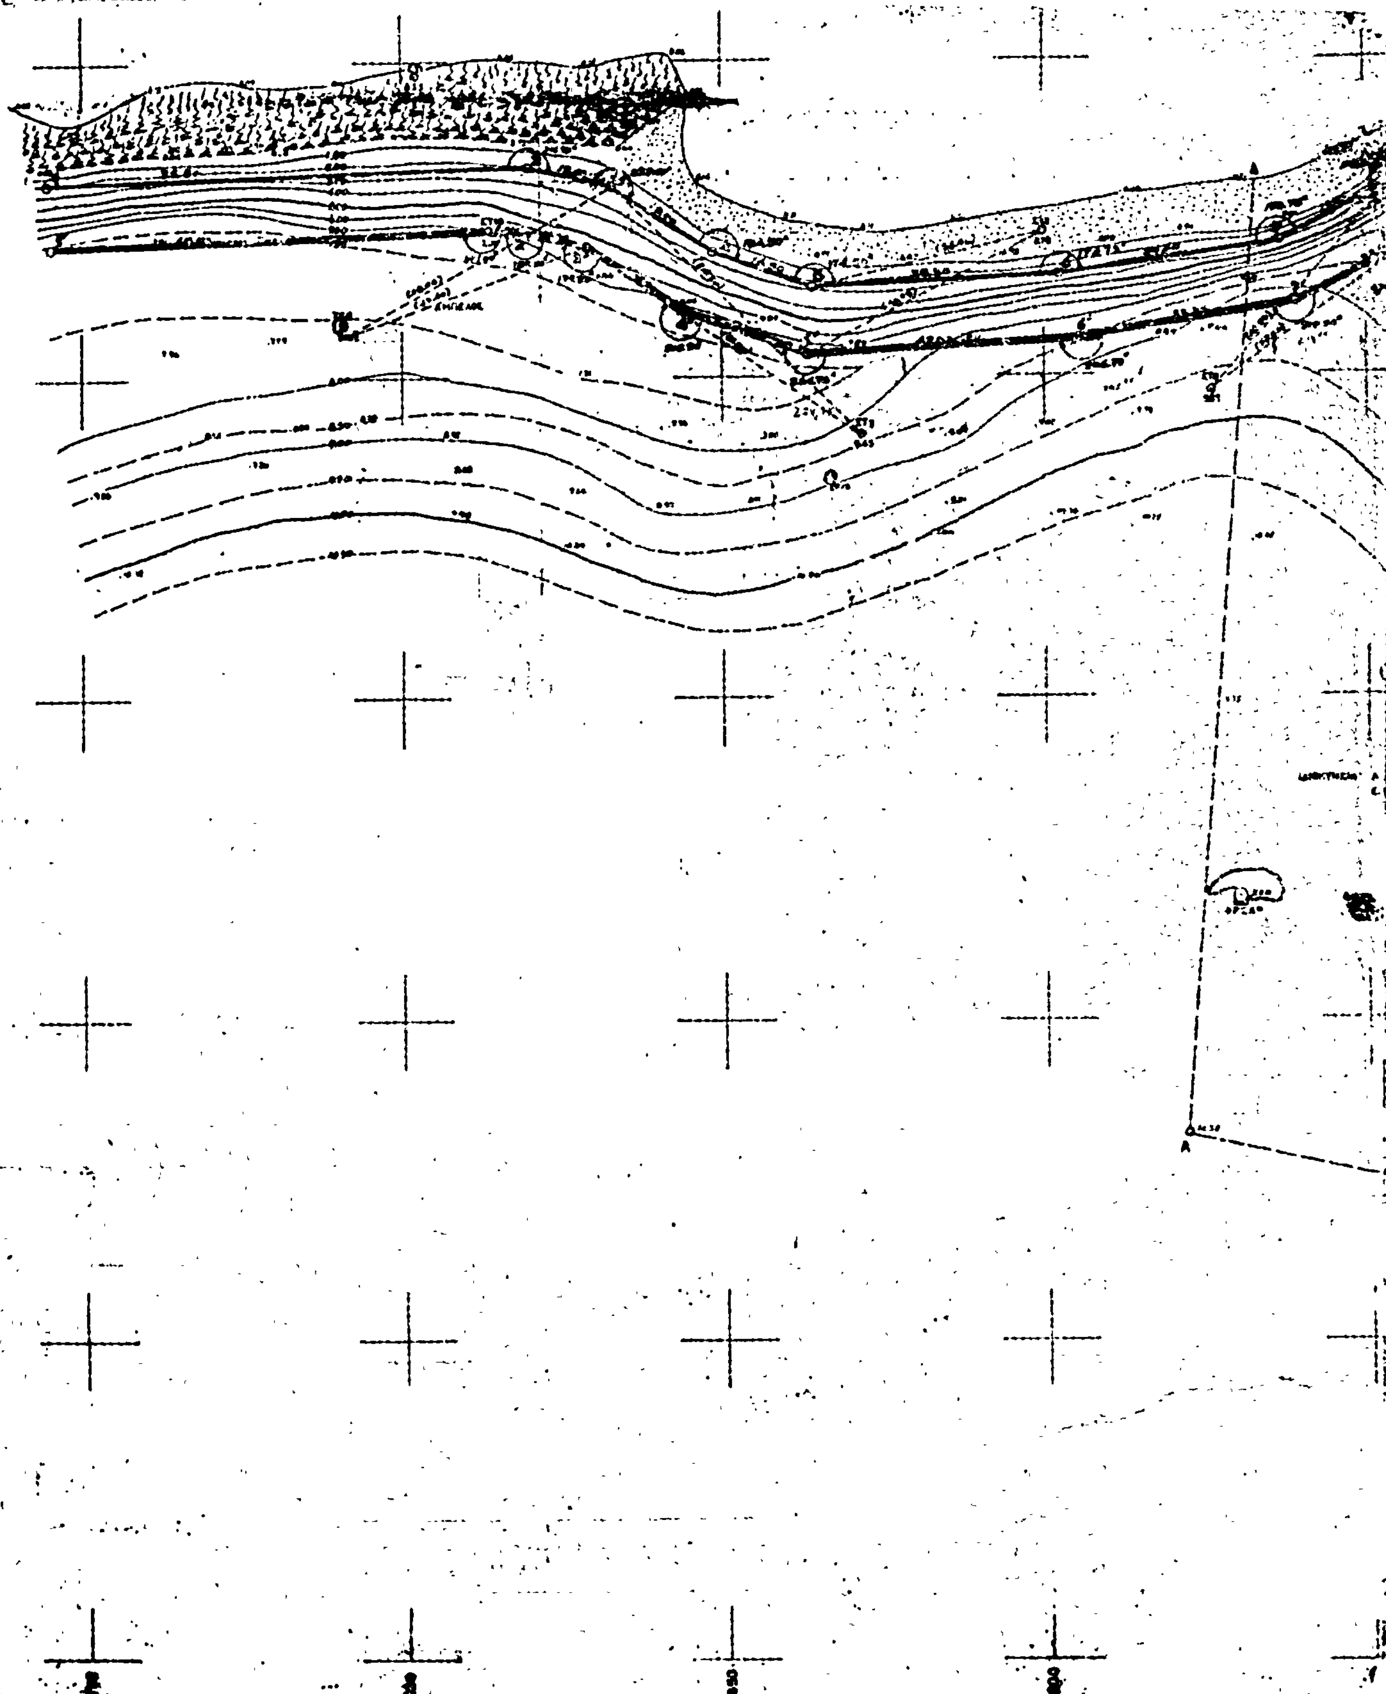

ΚΛΙΜΑΞ 1:500

ΕΥΒΟΙΚΟΣ ΚΟΛΠΟΣ

Ἀριθ. Γ/Φ.961/33566. (2)

Περὶ εἰδοποιήσεως τῆς γενομένης παρακαταθέσεως ἀποζημιώσεως ἐξ ἀναγκαστικῆς ἀπαλλοτριώσεως ἀγροκτήματος, δι' ἀρχαιολογικοὺς σκοπούς, κειμένου εἰς χωρίον Καμπὶ Ζακύνθου.

Ο ΥΠΟΥΡΓΟΣ ΠΟΛΙΤΙΣΜΟΥ ΚΑΙ ΕΠΙΣΤΗΜΩΝ

Ἔχοντες ὑπ' ὄψει τὰ ἄρθρα 7 καὶ 8 τοῦ Ν.Δ. 797/1971 «περὶ ἀναγκαστικῶν ἀπαλλοτριώσεων», φέρομεν εἰς γνῶσιν τῶν κάτωθι ἀναφερομένων:

α) Τῶν κεκτημένων ἢ ἀξιούντων δικαιώματα κυριότητος ἐπὶ τοῦ δυνάμει τῆς ὑπ' ἀριθ. 1947/5.6.1974 ἀποφάσεως τοῦ Νομάρχου Ζακύνθου (ΦΕΚ 166/22.6.1974 τ. Δ') ἀναγκαστικῶς ἀπαλλοτριωθέντος ἀγροκτήματος, δι' ἀρχαιολογικοὺς σκοπούς, κειμένου εἰς χωρίον Καμπὶ Ζακύνθου.

β) Τῶν τυχὸν ἐπὶ τοῦ ἀγροκτήματος τούτου ἐγγεγραμμένων ἐνυποθήκων ἢ κατασχόντων δανειστῶν ἢ τρίτων διεκδικητῶν, ὅτι ἡ δυνάμει τῆς ὑπ' ἀριθ. 29/1975 ἀποφάσεως τοῦ Μονομελοῦς Πρωτοδικείου Ζακύνθου καθορισθεῖσα προσωρινὴ ἀποζημίωσις διὰ τὸ ἀκίνητον, ὡς τοῦτο εἰκονίζεται εἰς τὸ οἰκεῖον κτηματολογικὸν διάγραμμα καὶ τὸν σχετικὸν κτηματολογικὸν πίνακα, κατετέθη εἰς τὸ Ταμεῖον Παρακαταθηκῶν καὶ Δανείων, ἐκδοθέντος πρὸς τοῦτο τοῦ ὑπ' ἀριθ. 422142/15.6.76 γραμματίου συστάσεως παρακαταθήκης παρὰ τοῦ Γραφείου Ἀθηνῶν, διὰ συνολικὸν ποσὸν ἐνενήκοντα πέντε χιλιάδων πεντακοσίων πεντήκοντα ἑπτὰ (95.557).

Ἡ ἀποζημίωσις αὕτη εἶναι ἀποδοτέα εἰς τοὺς κατὰ Νόμον δικαιούχους.

Ἡ παροῦσα δημοσιευθήτω διὰ τῆς Ἐφημερίδος τῆς Κυβερνήσεως.

Ἐν Ἀθήναις τῇ 29 Ἰουνίου 1976

Ἐντολῇ Ὑπουργοῦ
Ὁ Διευθυντὴς Ἀρχαιοτήτων
ΓΡΗΓ. ΚΩΝΣΤΑΝΤΙΝΟΠΟΥΛΟΣ

Ἀριθ. 433285/Φ824-9-5/40. (3)

Περὶ εἰδοποιήσεως τῆς γενομένης παρακαταθέσεως ἀποζημιώσεως κτημάτων ἐξ ἀπαλλοτριώσεως, διὰ τὴν βελτίωσιν χαράξεως σιδηροδρομικῆς γραμμῆς Θεσσαλονίκης — Στρυμόνος (χλμ. 41+428 : 51+273).

Ο ΔΙΟΙΚΗΤΗΣ
ΤΟΥ ΟΡΓΑΝΙΣΜΟΥ ΣΙΔΗΡΟΔΡΟΜΩΝ ΕΛΛΑΔΟΣ

Ἔχοντες ὑπ' ὄψει:

α) Τὰ ἄρθρα 7, 8 καὶ 19 τοῦ Ν.Δ. 797/71 «περὶ ἀναγκαστικῶν ἀπαλλοτριώσεων».

β) Τὰ ἄρθρα 7 παρ. 1 τοῦ Β.Δ. 532/71 «περὶ κωδικοποιήσεως εἰς ἑνιαῖον κείμενον τῶν περὶ ἱδρύσεως τοῦ ΟΣΕ, ἰσχυουσῶν διατάξεων»:

Φέρομεν εἰς γνῶσιν τῶν κεκτημένων ἢ ἀξιούντων δικαιώματα κυριότητος ἐπὶ τῶν ἐδαφικῶν ἐκτάσεων τῶν ἀπαλλοτριωθεισῶν δυνάμει τῆς ὑπ' ἀριθ. Μ.2606/3441/22.5.75 κοινῆς ἀποφάσεως Ὑπουργῶν Οἰκονομικῶν καὶ Μεταφορῶν καὶ Ἐπικοινωνιῶν (ΦΕΚ 199/Τ—Δ/75) διὰ τὴν βελτίωσιν χαράξεως τῆς σιδηροδρομικῆς γραμμῆς Θεσσαλονίκης—Στρυμόνος (χλμ. 41+428 : 51+273) καὶ τῶν τυχὸν ἐπὶ τῶν ἀκινήτων τούτων ἐγγεγραμμένων ἐνυποθήκων ἢ κατασχόντων δανειστῶν ἢ τρίτων ἐν γένει διεκδικητῶν, ὅτι κατετέθη εἰς τὸ Ταμεῖον Παρακαταθηκῶν καὶ Δανείων, Γραφεῖον Παρακαταθηκῶν Κιλκίς, τὸ ποσὸν τῶν δύο ἑκατομμυρίων ἑπτακοσίων ἑβδομήκοντα τριῶν χιλιάδων καὶ τριακοσίων πέντε δραχμῶν (2.773.305) ἐκδοθέντος τοῦ ὑπ' ἀριθ. 4221/16.6.76 γραμματίου συστάσεως Παρακαταθήκης.

Τὸ ὡς ἄνω ποσὸν ἀντιπροσωπεύει τὴν συνολικὴν ἀποζημίωσιν τὴν καθορισθεῖσαν διὰ τῆς ὑπ' ἀριθ. 263/76 ἀποφάσεως τοῦ Μονομελοῦς Πρωτοδικείου Θεσσαλονίκης δι' ἅπαντα τὰ ἀκίνητα τὰ εἰκονιζόμενα εἰς τὸ ὑπ' ἀριθ. 9153/75 κτηματολογικὸν διάγραμμα μετὰ τοῦ ἐπ' αὐτοῦ πίνακος ἀποδοτέα εἰς τοὺς κατὰ Νόμον ἀναγνωρισθησομένους δικαιούχους.

Ἐν Ἀθήναις τῇ 24 Ἰουνίου 1976

Ὁ Διοικητὴς
Κ. ΠΑΠΑΓΕΩΡΓΙΟΥ

(Ἀριθ. τριπλ. Δημ. Ταμ. Ἑλ. Ἐπαγ. Ἀθηνῶν 34653/76)

ΠΟΛΕΟΔΟΜΙΑ

ΔΙΑΤΑΓΜΑΤΑ

(4)

Περὶ τροποποιήσεως τοῦ ρυμοτομικοῦ σχεδίου Καστοριᾶς

Ο ΠΡΟΕΔΡΟΣ
ΤΗΣ ΕΛΛΗΝΙΚΗΣ ΔΗΜΟΚΡΑΤΙΑΣ

Ἔχοντες ὑπ' ὄψει τὰς διατάξεις τοῦ ἀπὸ 17 Ἰουλίου 1923 Ν. Δ/τος «περὶ σχεδίων πόλεων κ.λπ.», ὡς μεταγενεστέρως ἐτροποποιήθησαν καὶ συνεπληρώθησαν καὶ εἰδικώτερον τῶν ἄρθρων 2 (παρ. 1), 3 καὶ 70 αὐτοῦ, καὶ ἰδόντες τὴν ὑπ' ἀριθμ. 128/1974 πρᾶξιν τοῦ Δημοτικοῦ Συμβουλίου Καστοριᾶς ὡς καὶ τὰς ὑπ' ἀριθ. 132/1975, 327/1975 καὶ 606/1975 γνωμοδοτήσεις τοῦ Συμβουλίου Δημοσίων Ἔργων Τμῆμα Μελετῶν), προτάσει τοῦ Ἡμετέρου ἐπὶ τῶν Δημοσίων Ἔργων Ὑπουργοῦ, ἀπεφασίσαμεν καὶ διατάσσομεν:

Ἄρθρον μόνον

Ἐγκρίνεται ἡ τροποποίησις τοῦ ρυμοτομικοῦ σχεδίου Καστοριᾶς κατὰ τὸ ὑπ' ἀριθμ. 12 Ο.Τ. ὡς ἐμφαίνεται εἰς τὸ ὑπὸ τοῦ Προϊσταμένου τῆς Ὑπηρεσίας Οἰκισμοῦ τεθεωρημένον διὰ τῆς ὑπ' ἀριθ. Ε. 18208/1975 πράξεως αὐτοῦ, σχετικὸν πρωτότυπον διάγραμμα ὑπὸ κλίμακα 1 : 500, οὗτινος συνοπτικὸν ἀντίτυπον δημοσιεύεται μετὰ τοῦ παρόντος.

Εἰς τὸν αὐτὸν ἐπὶ τῶν Δημοσίων Ἔργων Ὑπουργόν, ἀνατίθεμεν τὴν δημοσίευσιν καὶ ἐκτέλεσιν τοῦ παρόντος Διατάγματος.

Ἐν Ἀθήναις τῇ 31 Μαΐου 1976

Ο ΠΡΟΕΔΡΟΣ ΤΗΣ ΔΗΜΟΚΡΑΤΙΑΣ
ΚΩΝΣΤΑΝΤΙΝΟΣ ΤΣΑΤΣΟΣ

Ο ΥΠΟΥΡΓΟΣ ΔΗΜΟΣΙΩΝ ΕΡΓΩΝ
ΧΡΙΣΤΟΦΟΡΟΣ ΣΤΡΑΤΟΣ


Καστοριά 1:500
ΥΠΟΥΡΓΕΙΟΝ
ΔΗΜΟΣΙΩΝ ΕΡΓΩΝ
ΑΡΙΘ. ΠΡΑΞΕΩΣ
ΣΥΝΟΔΕΥΕΙ ΤΟ Π. ΔΙΑΤΑΓΜΑ ΠΕΡΙ
ΕΝ ΑΘΗΝΑΙΣ ΤΗ
12

ΑΝΑΚΟΙΝΩΣΕΙΣ

(5)

Περὶ εἰδοποιήσεως τῆς γενομένης παρακαταθέσεως ἀποζημιώσεως, λόγῳ προσκυρώσεως τμήματος οἰκοπέδου εἰς Ἀθήνας.

Συμφώνως πρὸς τὰ ἄρθρα 7 καὶ 24 τοῦ Α.Ν. 1731/39, ὡς οὗτος ἐτροποποιήθη καὶ συνεπληρώθη μεταγενεστέρως, φέρεται εἰς γνῶσιν 1) τῶν κεκτημένων ἢ ἀξιούντων δικαιώματα κυριότητος, ἐπὶ τῆς, δυνάμει τοῦ ἀπὸ 24.5.37 Β.Δ., ἀπαλλοτριωθείσης ἐκτάσεως, κειμένης παρὰ τὰς ὁδοὺς Μανουσογιάννη—Πετροπουλάκη—Σεράφη καὶ 2) τῶν τυχὸν ἐπὶ τῆς ἄνω ἐκτάσεως ἐγγεγραμμένων ἐνυποθήκων ἢ κατασχόντων δανειστῶν ἢ τρίτων διεκδικητῶν, ὅτι ἡ Παναγιώτα συζ. Ἰωάννου Λουκοπούλου, τὸ γένος Δημ. Μπερτσεκᾶ, κάτοικος Ἀθηνῶν κατέθηκεν εἰς τὸ Ταμεῖον Παρακαταθηκῶν καὶ Δανείων, δυνάμει τοῦ ὑπ' ἀριθ. 422492/76 Γραμματίου, τὸ ποσὸν τῶν δραχμῶν τριάκοντα πέντε χιλιάδων τριακοσίων ἑξήκοντα (35.360), πέραν τῶν ἤδη κατατεθέντων παρὰ τοῦ Ἰακώβου Ἀσημομύτη, διὰ τοῦ ὑπ' ἀριθ. 332403/73 Γραμματίου τοῦ ἰδίου Ταμείου, καὶ διὰ λογαριασμόν της δραχμῶν ἑκατὸν ἐνενήκοντα ἓξ χιλιάδων τριακοσίων (196.300), δι' ἀποζημίωσιν προσωρινῶς καθορισθεῖσαν, διὰ τῆς ὑπ' ἀριθ. 968/1972 ἀποφάσεως Μονομελοῦς Πρωτοδικείου Ἀθηνῶν (Εἰδικῆς Διαδικασίας), τῆς κατόπιν τῆς ὑπ' ἀριθ. 388/1971 πράξεως ἀναλογισμοῦ τοῦ Π.Γ.Α., κυρωθείσης διὰ τῆς ὑπ' ἀριθ. 39039/1972 ὑπουργικῆς ἀποφάσεως, ἀπαλλοτριωθείσης ὡς ἄνω ἐκτάσεως, ἀποδοτέαν εἰς τοὺς κατὰ Νόμον ἀναγνωρισθησομένους δικαιούχους.

Ἐν Ἀθήναις τῇ 26 Ἰουνίου 1976

Ὁ Πληρεξούσιος Δικηγόρος
ΣΩΤ. Γ. ΛΟΥΚΟΠΟΥΛΟΣ

(Ἀριθ. τριπλ. Ταμ. ΙΖ' Ἀθηνῶν 56465 τῆς 2.7.1976).

ΕΚ ΤΟΥ ΕΘΝΙΚΟΥ ΤΥΠΟΓΡΑΦΕΙΟΥ